REGOLAMENTO TECNICO FITARCO, LIBRO 2 CAP. 7
GARE DI TIRO ALLA TARGA ALL'APERTO
DISPOSIZIONE DEI TERRENI (CAMPI) DI GARA

ALLEGATO B

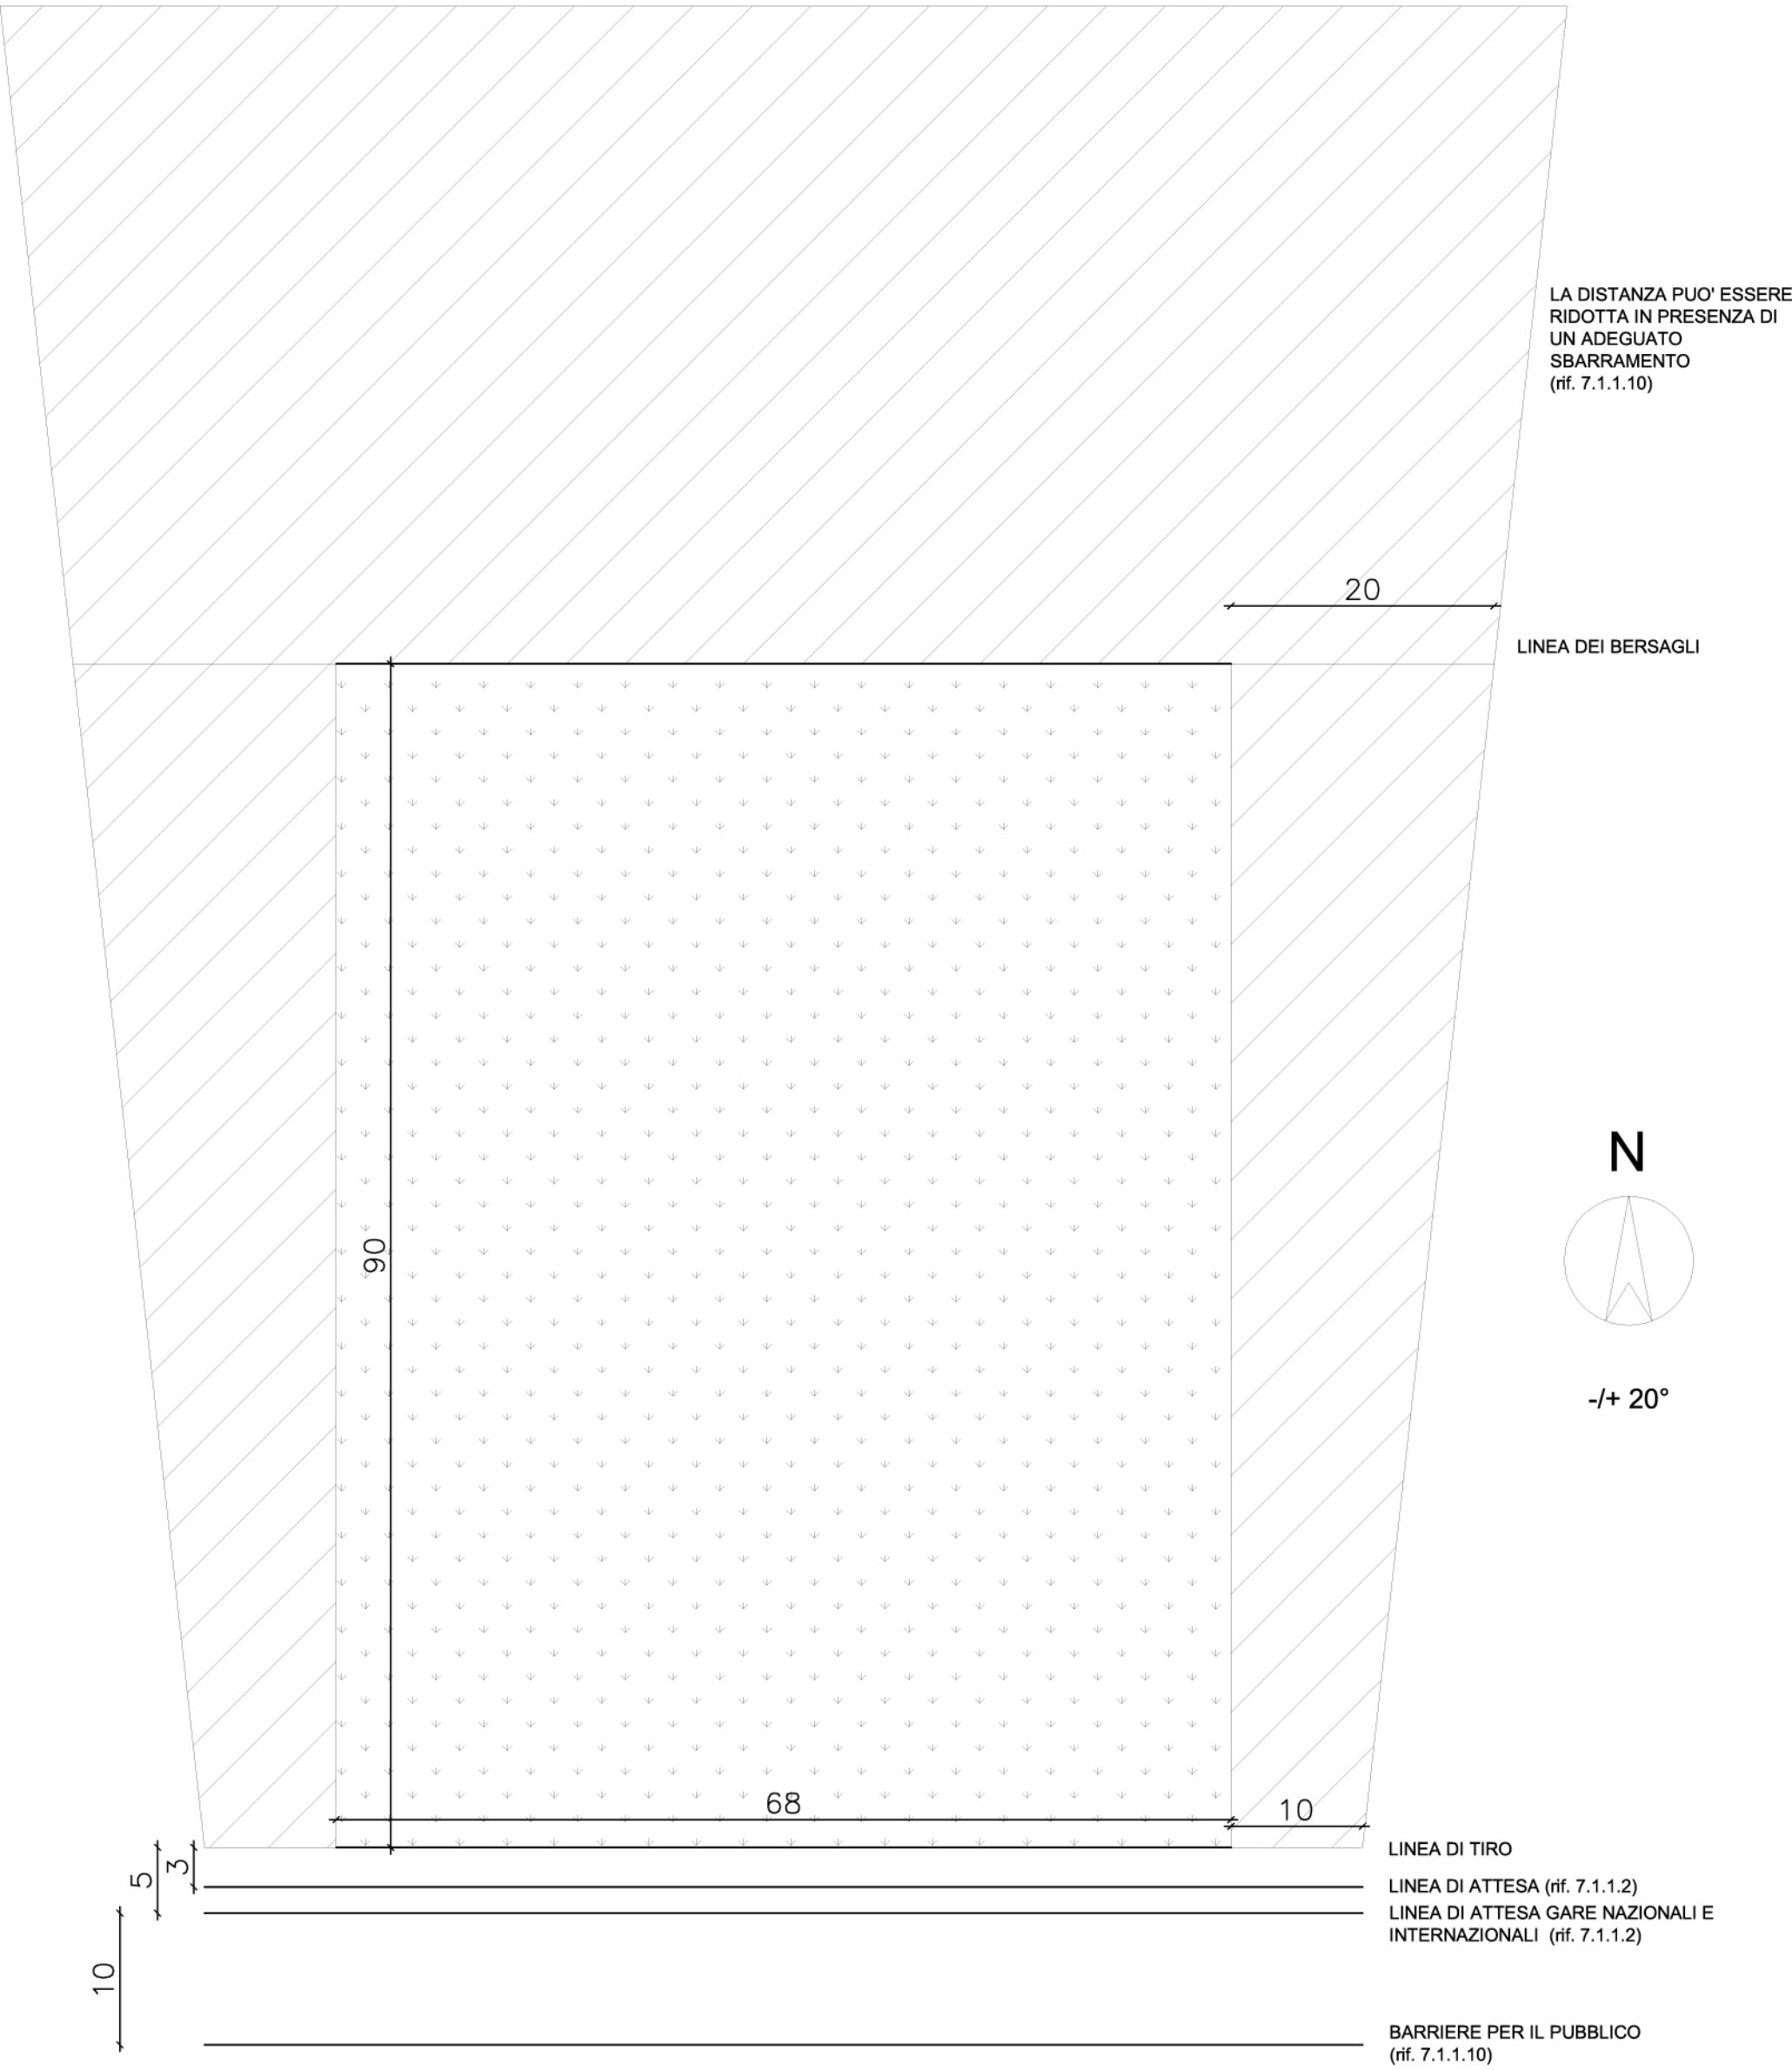

AREA DI TIRO (LA LARGHEZZA MEDIAMENTE E' SIMILE AD UN CAMPO DA CALCIO, MA VARIABILE IN RAPPORTO ALLA DISPONIBILITA' DI SPAZIO)

AREA DI SICUREZZA INTERDETTA AL PUBBLICO